


# 江戸東京博物館大ホール回路図面

Scale 1/50

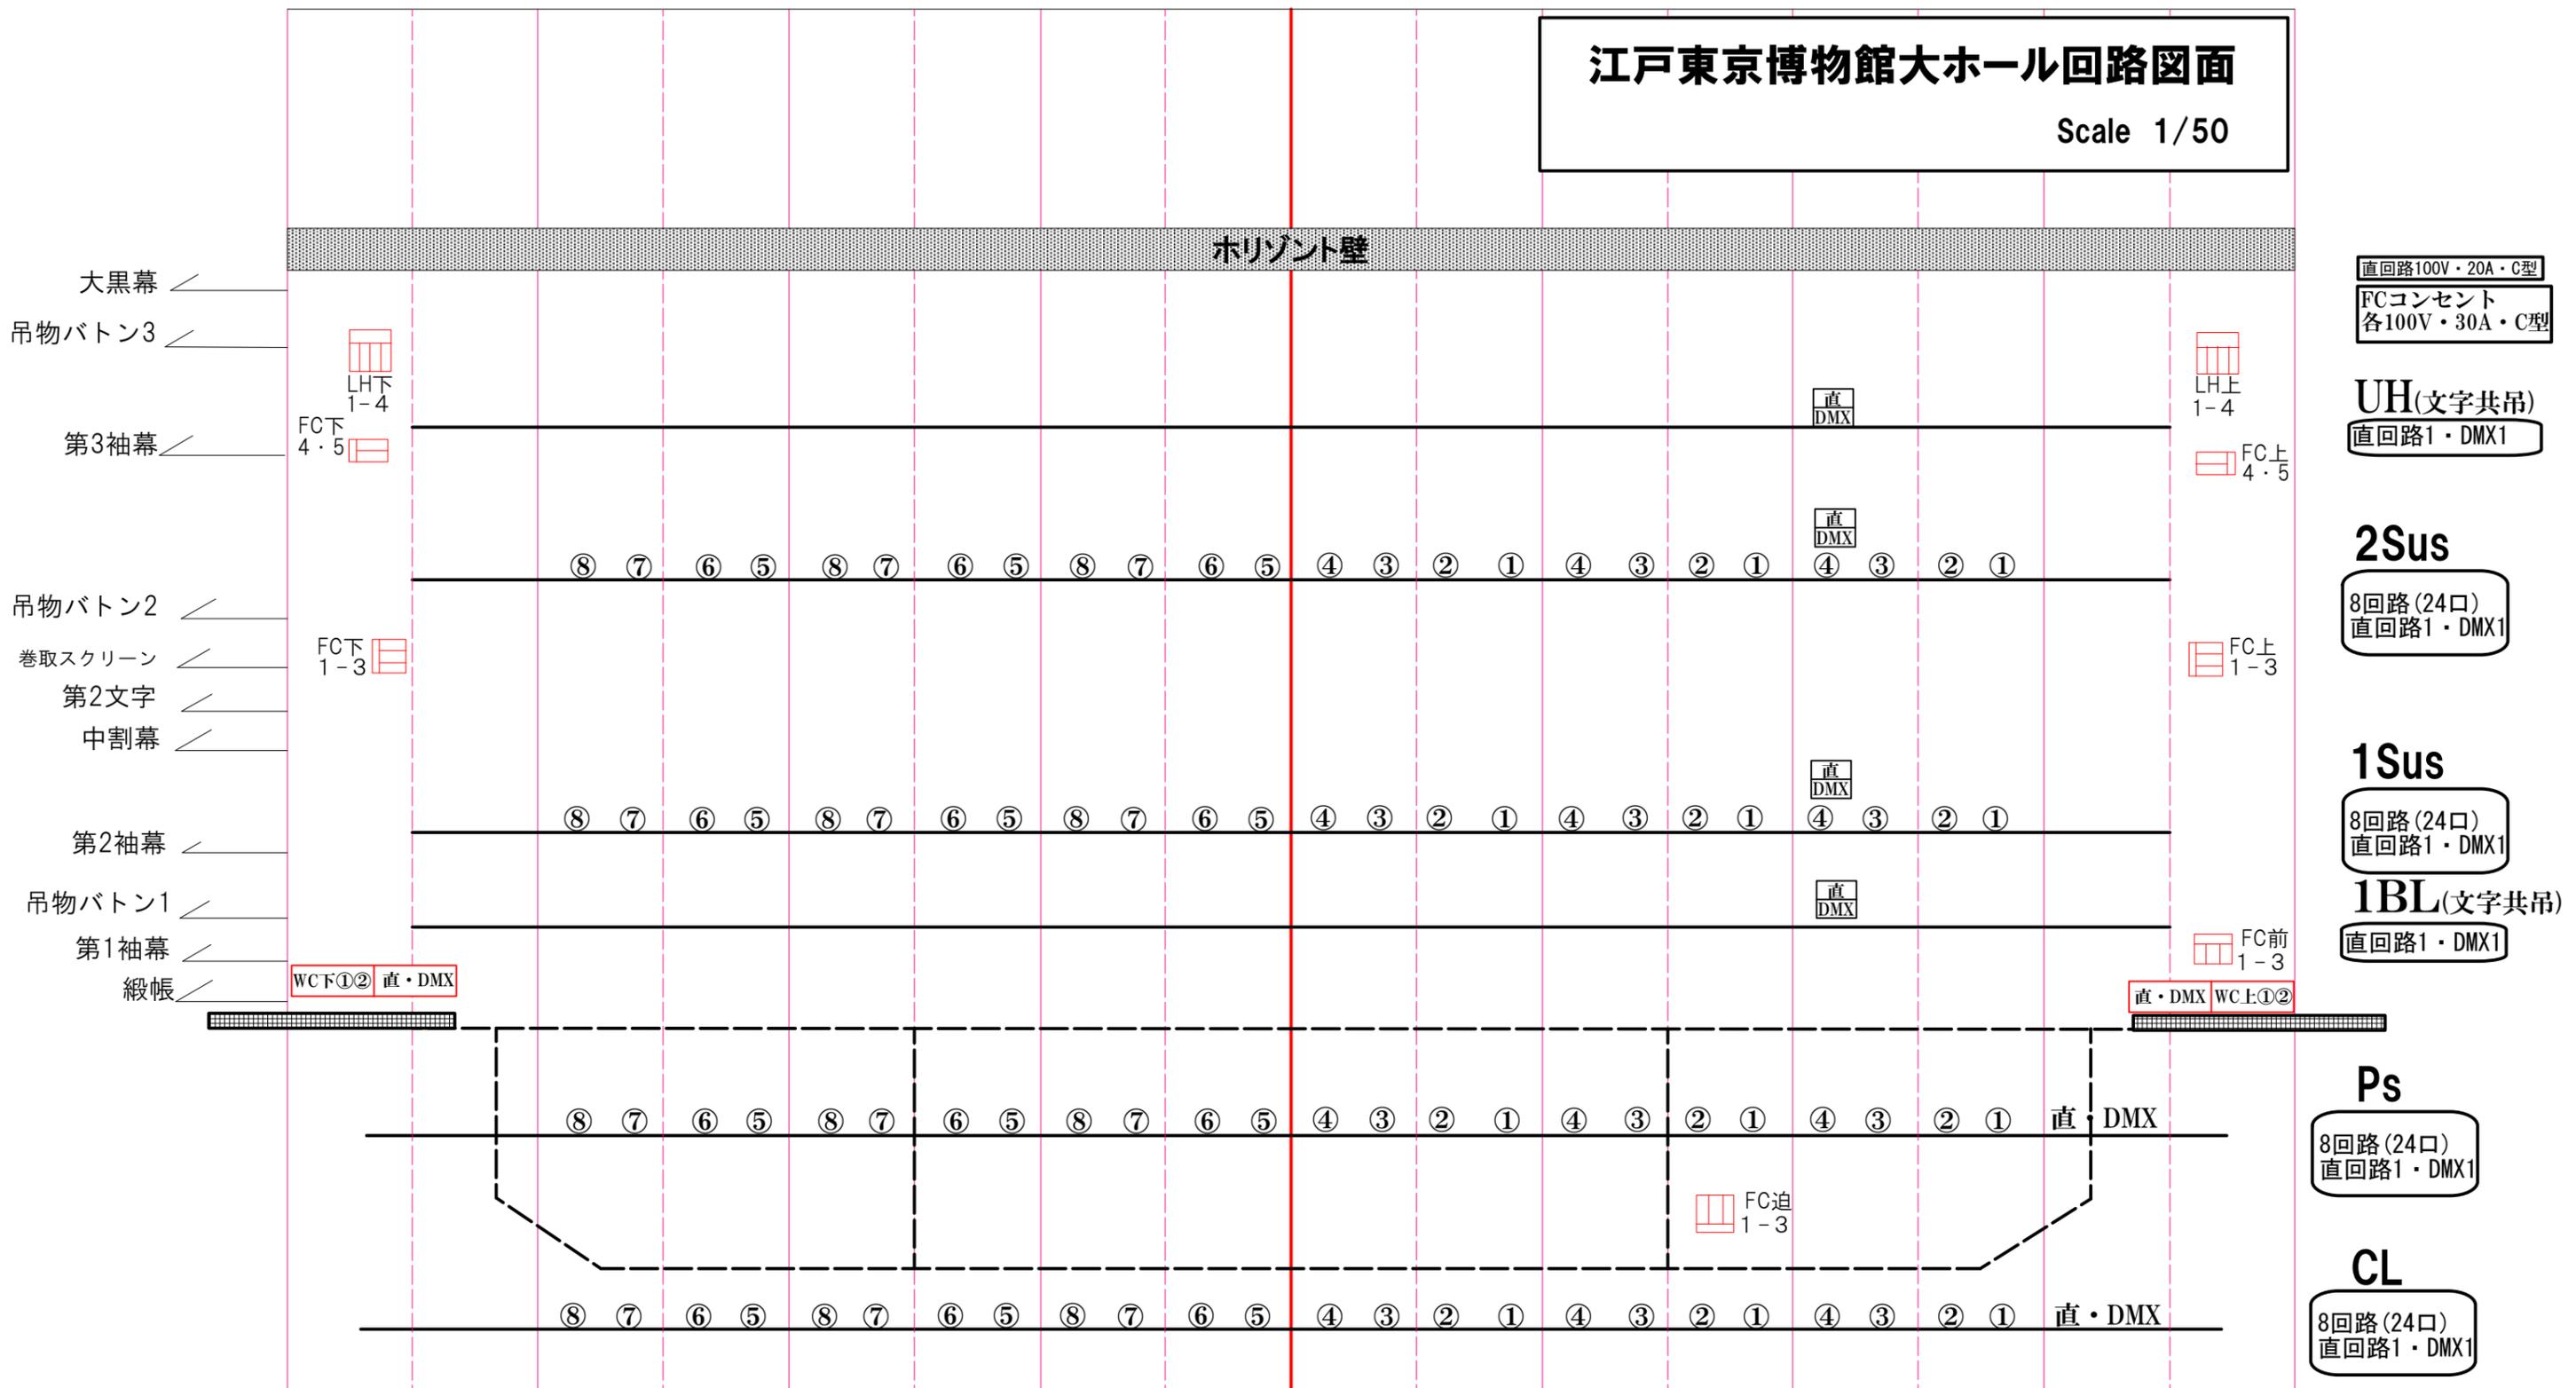

直回路100V・20A・C型  
FCコンセント  
各100V・30A・C型

UH(文字共吊)  
直回路1・DMX1

2Sus  
8回路(24口)  
直回路1・DMX1

1Sus  
8回路(24口)  
直回路1・DMX1

1BL(文字共吊)  
直回路1・DMX1

Ps  
8回路(24口)  
直回路1・DMX1

CL  
8回路(24口)  
直回路1・DMX1

①・下1-1,1-2  
下2-1,2-2  
直・DMX  
②③④⑤  
⑥ 下FR

①・上1-1,1-2  
上2-1,2-2  
直・DMX  
②③④⑤  
上FR ⑥