


工 事 件 名	東京都江戸東京博物館レストラン棟等	縮 尺	図面番号
図 名 名 称	1階平面図	A3:1/100	A-15
東京都歴史文化財団 東京都江戸東京博物館			



工事件名	東京都江戸東京博物館レストラン棟等	縮尺	図面番号
図名称	2階平面図	A3:1/100	A-16
東京都歴史文化財団 東京都江戸東京博物館			

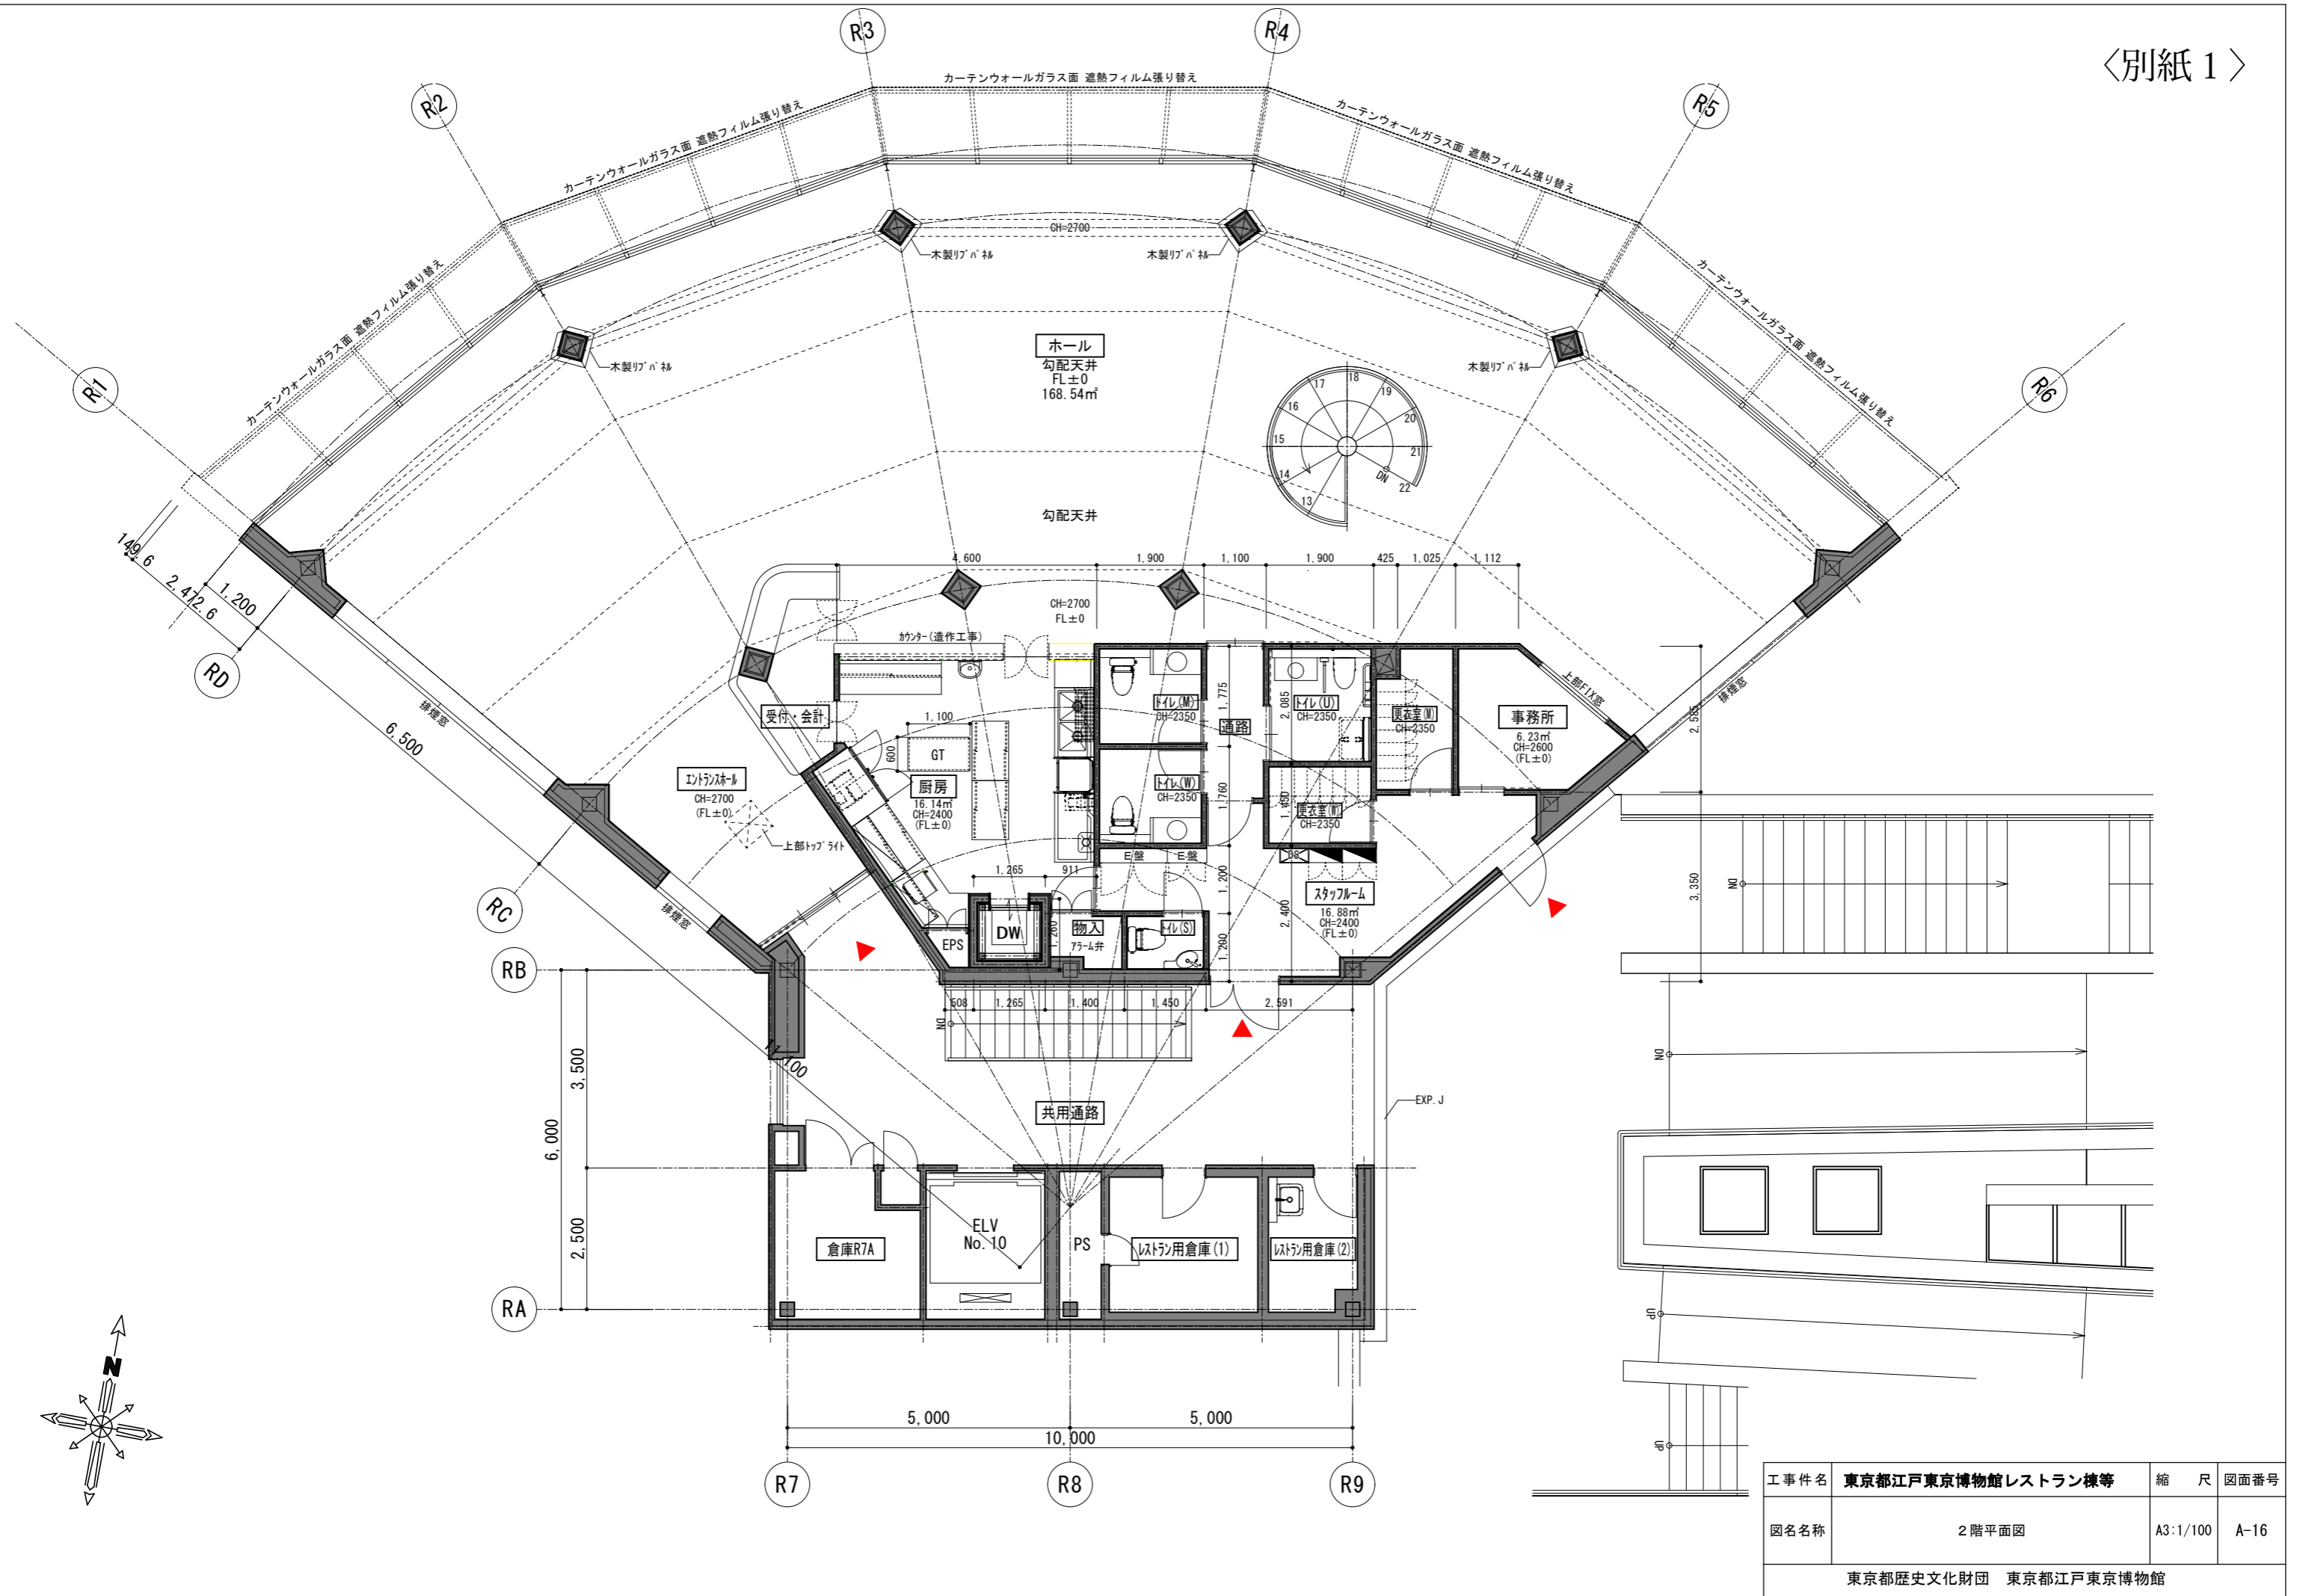

工 事 件 名	東京都江戸東京博物館レストラン棟等	縮 尺	図面番号
図 名 称	レストラン棟 断面図	A3:1/100	A-17
東京都歴史文化財団 東京都江戸東京博物館			